

# SCHEMA MONTAGGIO

## PARETE RIGIDA IN MURATURA

### ATTRAVERSAMENTO CANALE DELL'ARIA CON SERRANDA TAGLIAFUOCO IN CALCIO SILICATO

#### VOCE DI CAPITOLATO

- **KM-FF 108**: materiale comprimibile di tipo intumescente a base grafitica.
- **KM SEALER F**: sigillante intumescente monocomponente.

#### MODALITÀ DI MONTAGGIO

Tagliare la guarnizione **KM-FF 108** in strisce, inserire la guarnizione all'interno del foro sigillando completamente lo spazio tra canale dell'aria e parete. Sigillare con lo stucco **KM SEALER F** la superficie della guarnizione e le fughe tra guarnizione e parete.

Eeguire la stessa operazione su entrambe i lati della parete.


#### CERTIFICATO DI RIFERIMENTO


LAPI 14, posizione 17.

PM-021



# SCHEMA MONTAGGIO

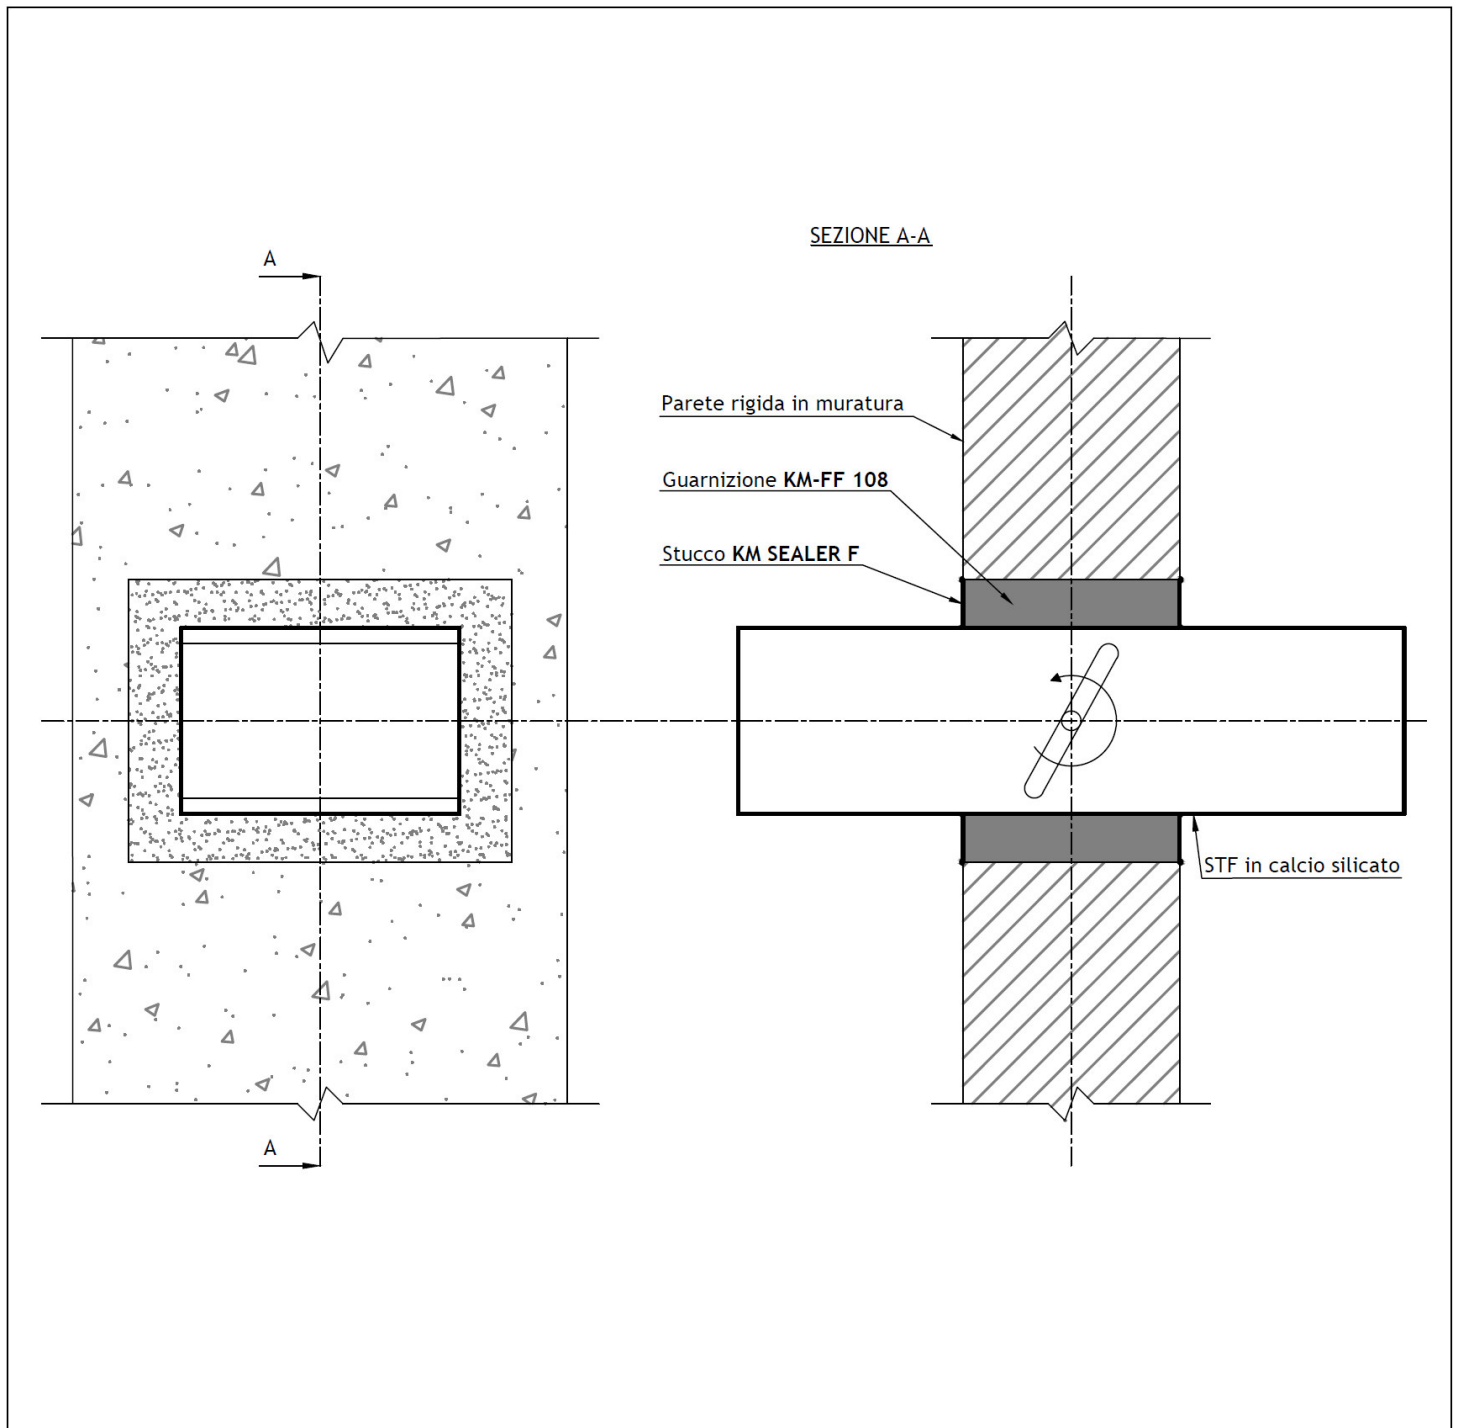

<i>PM-021</i>	<i>NORMATIVA: UNI EN 1366-3</i>	<i>CERTIFICATO: LAPI 14</i>
	<i>POSIZIONE NEL CERTIFICATO: 17</i>	
	<i>PRODOTTI: KM-FF 108, KM SEALER F</i>	
	<i>SCALA: fuori scala</i>	<i>DATA: 07/09/2016</i>