

# SCHEMA MONTAGGIO

## PARETE LEGGERA IN CARTONGESSO ATTRAVERSAMENTO TUBAZIONE METALLICA COIBENTATA

### VOCE DI CAPITOLATO

- **KM-FF 108**: materiale comprimibile di tipo intumescente a base grafitica.
- **KM SEALER F**: sigillante intumescente monocomponente.

### MODALITÀ DI MONTAGGIO

Tagliare la guarnizione **KM-FF 108** in strisce, inserire la guarnizione all'interno del foro sigillando completamente lo spazio tra tubazione e parete. Sigillare con lo stucco **KM SEALER F** la superficie della guarnizione e le fughe tra guarnizione e parete.

Eeguire la stessa operazione su entrambe i lati della parete.


### CERTIFICATO DI RIFERIMENTO


LAPI 4, posizione 2.

PL-006



# SCHEMA MONTAGGIO

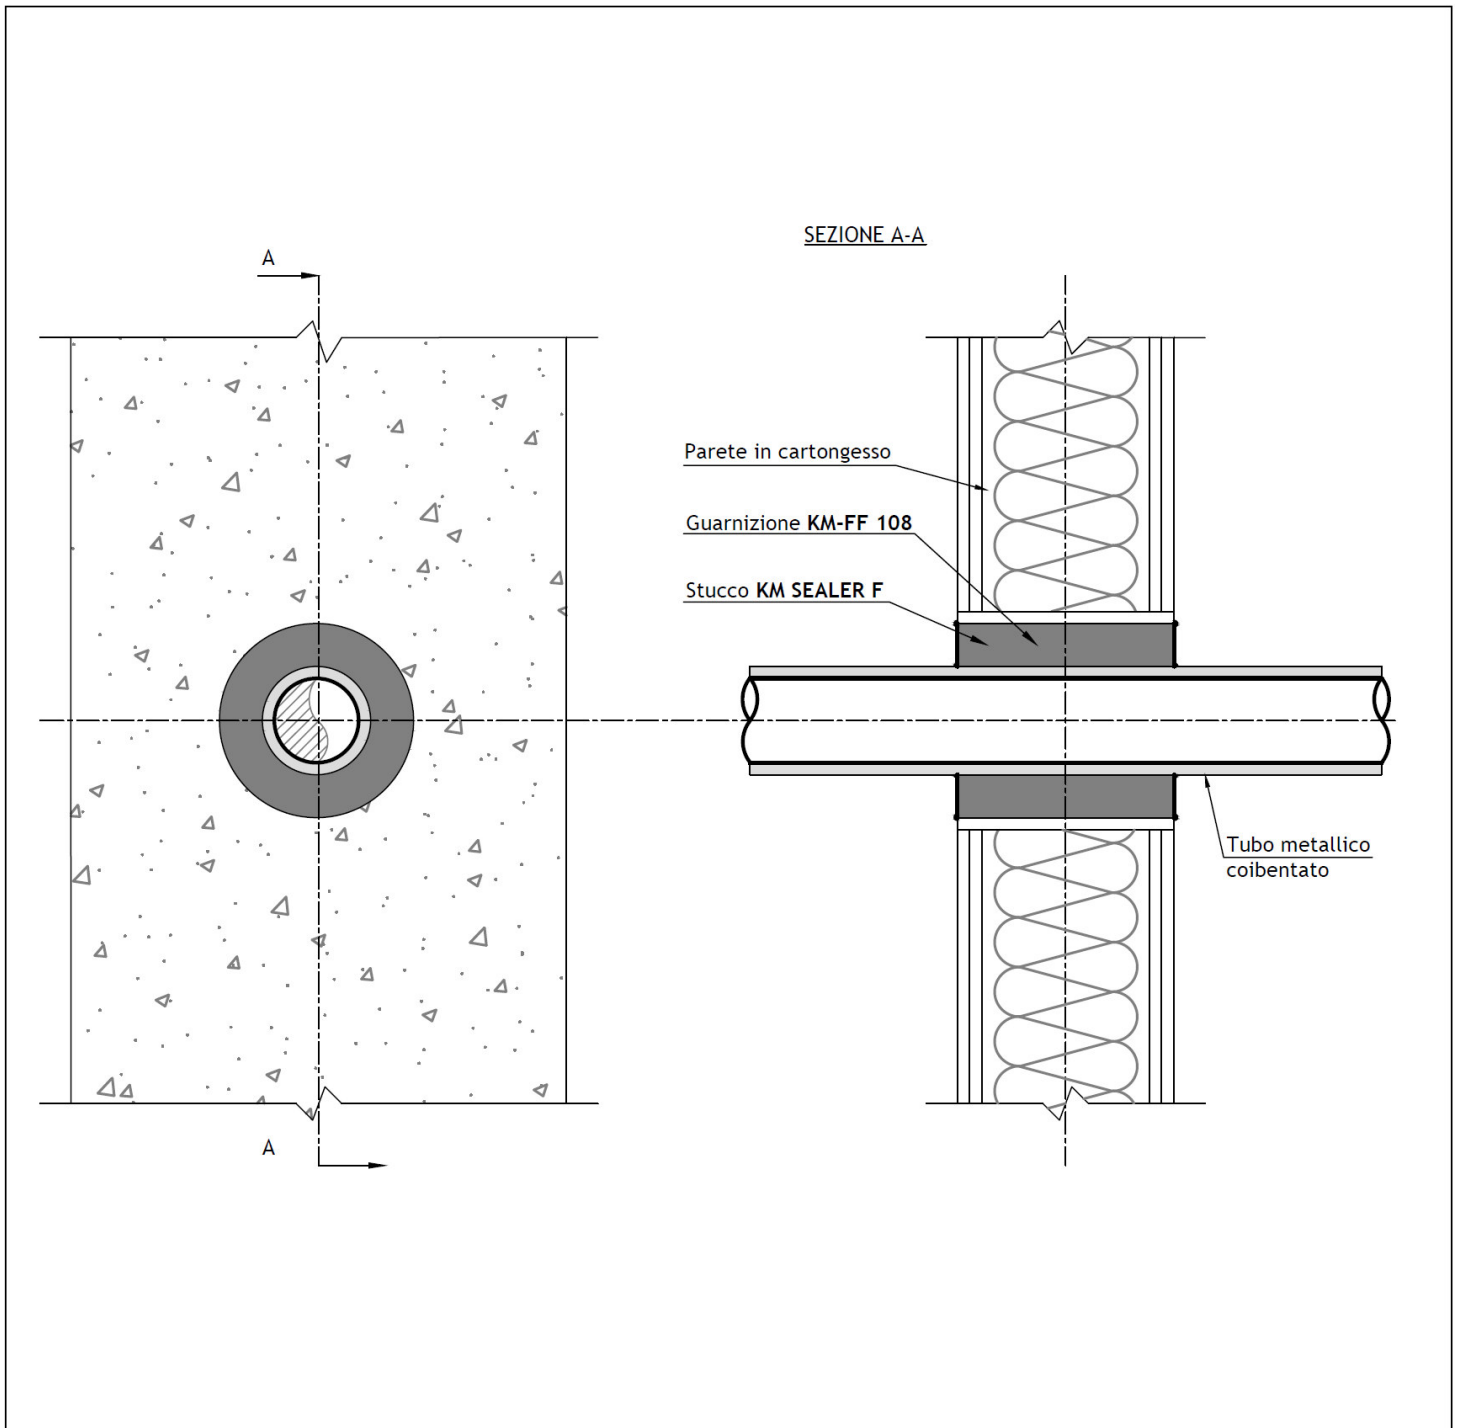

PL-006	NORMATIVA: UNI EN 1366-3	CERTIFICATO: LAPI 4
	POSIZIONE NEL CERTIFICATO: 2	
	PRODOTTI: KM-FF 108, KM SEALER F	
	SCALA: fuori scala	DATA: 07/09/2016