

# SCHEMA MONTAGGIO

## PARETE LEGGERA IN CARTONGESSO GRIGLIA DI AREAZIONE

### VOCE DI CAPITOLATO

- **KM-FD 2000**: griglia di areazione resistente al fuoco.
- **KM SEALER F**: sigillante intumescente monocomponente.

### MODALITÀ DI MONTAGGIO

Montare la griglia **KM-FD 2000**, ponendola sull'asse di attraversamento. Sigillare con lo stucco **KM SEALER F** le fughe tra parete e griglia.


### CERTIFICATO DI RIFERIMENTO


LAPI 4, posizione 7.

PL-010



# SCHEMA MONTAGGIO

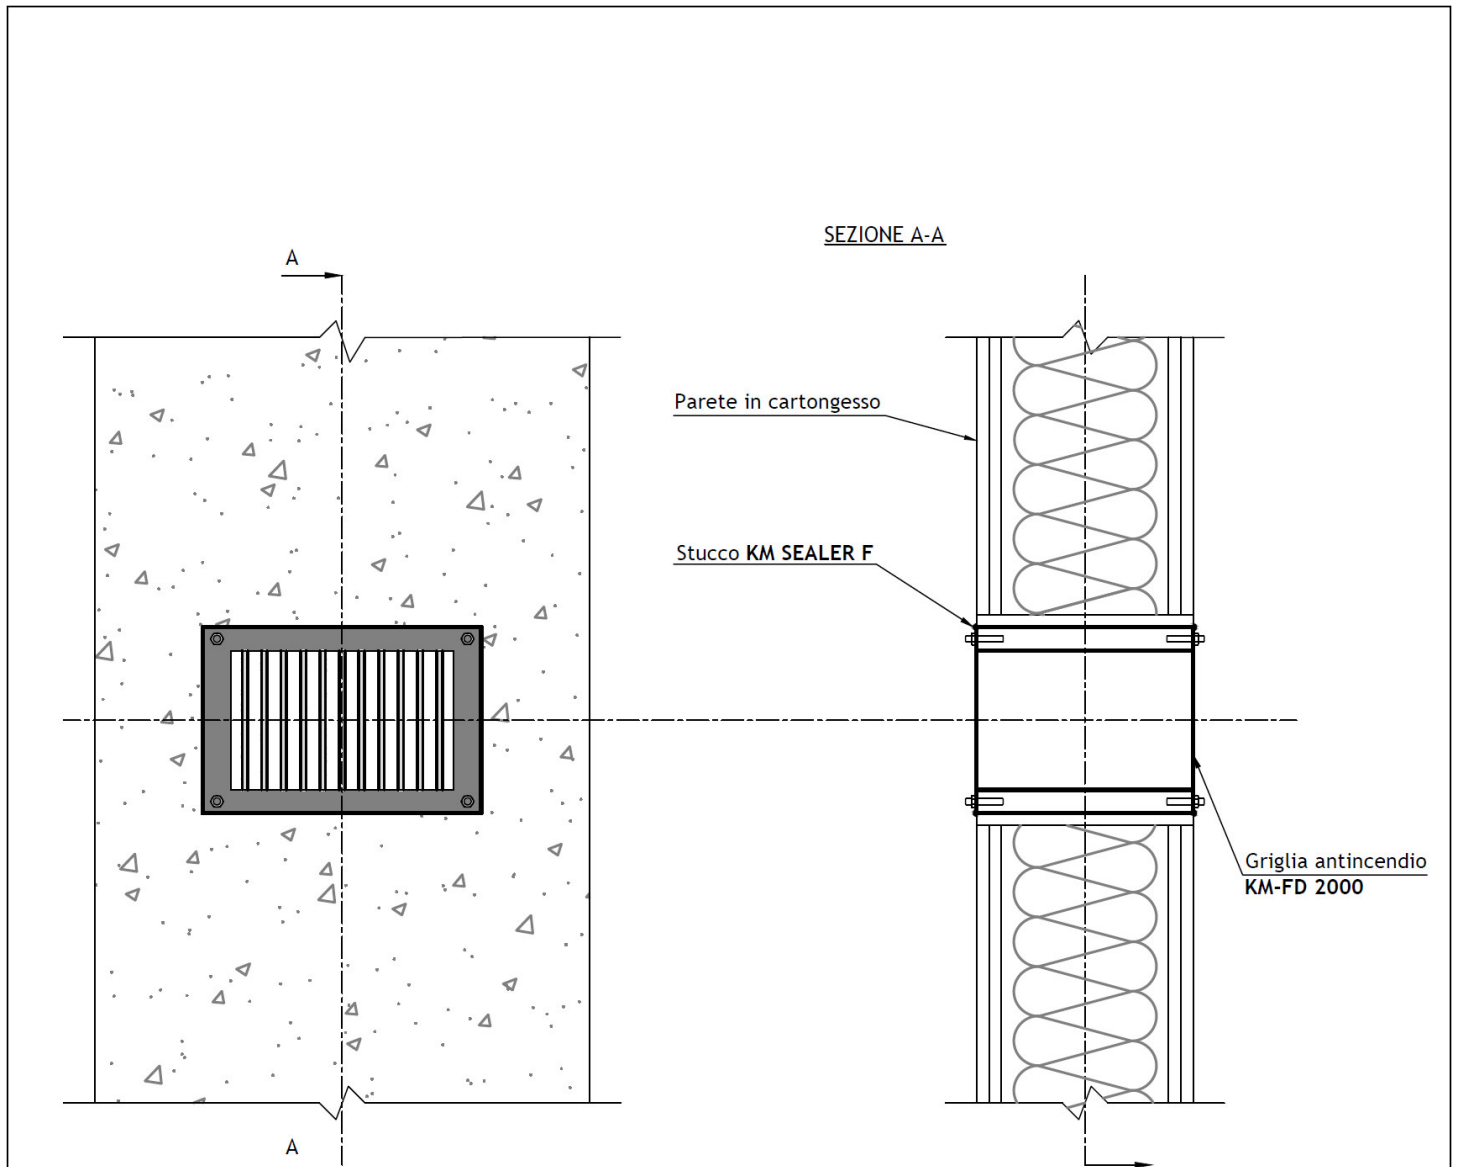

<i>PL-010</i>	<i>NORMATIVA: UNI EN 1366-3</i>	<i>CERTIFICATO: LAPI 4</i>
	<i>POSIZIONE NEL CERTIFICATO: 7</i>	
	<i>PRODOTTI: KM-FD 2000, KM SEALER F</i>	
	<i>SCALA: fuori scala</i>	<i>DATA: 07/09/2016</i>