

SCHEMA MONTAGGIO

PARETE RIGIDA IN MURATURA ATTRAVERSAMENTO CAVI ELETTRICI SINGOLI O MULTIPLI SENZA CANALINA

VOCE DI CAPITOLATO

- **KM-FF 108**: materiale comprimibile di tipo intumescente a base grafica.
- **KM SEALER F**: sigillante intumescente monocomponente.

MODALITÀ DI MONTAGGIO

Tagliare la guarnizione **KM-FF 108** in strisce, inserire la guarnizione all'interno del foro sigillando completamente lo spazio tra fascio di cavi e parete. Sigillare con lo stucco **KM SEALER F** la superficie della guarnizione e le fughe tra guarnizione e parete.

Eeguire la stessa operazione su entrambe i lati della parete.


CERTIFICATO DI RIFERIMENTO

Istituto Giordano 270639/3211 FR, posizione P.

PM-008



SCHEMA MONTAGGIO

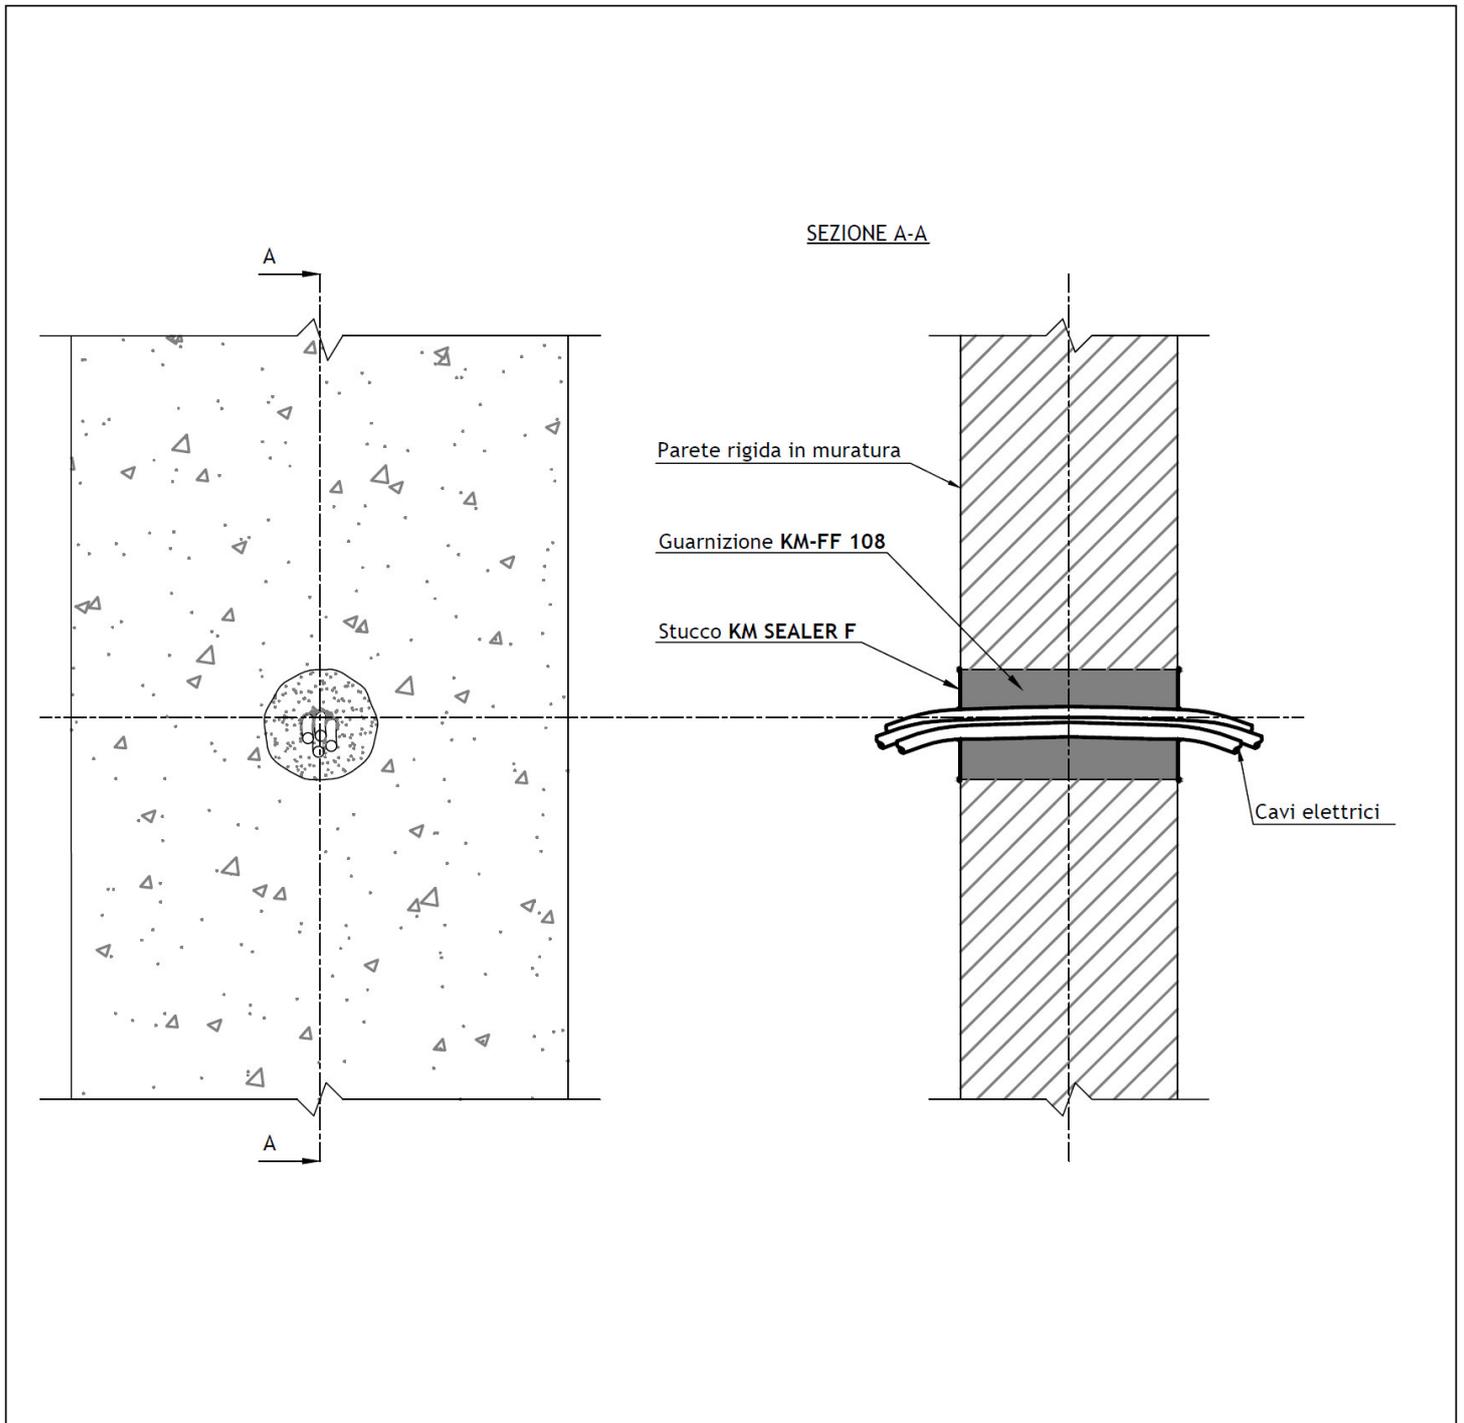

<i>PM-008</i>	<i>NORMATIVA: UNI EN 1366-3</i>	<i>CERTIFICATO: I.G. 270639/3211 FR</i>	
	<i>POSIZIONE NEL CERTIFICATO: P</i>		
	<i>PRODOTTI: KM-FF 108, KM SEALER F</i>		
	<i>SCALA: fuori scala</i>	<i>DATA: 07/09/2016</i>	<i>REVISIONE: 01</i>